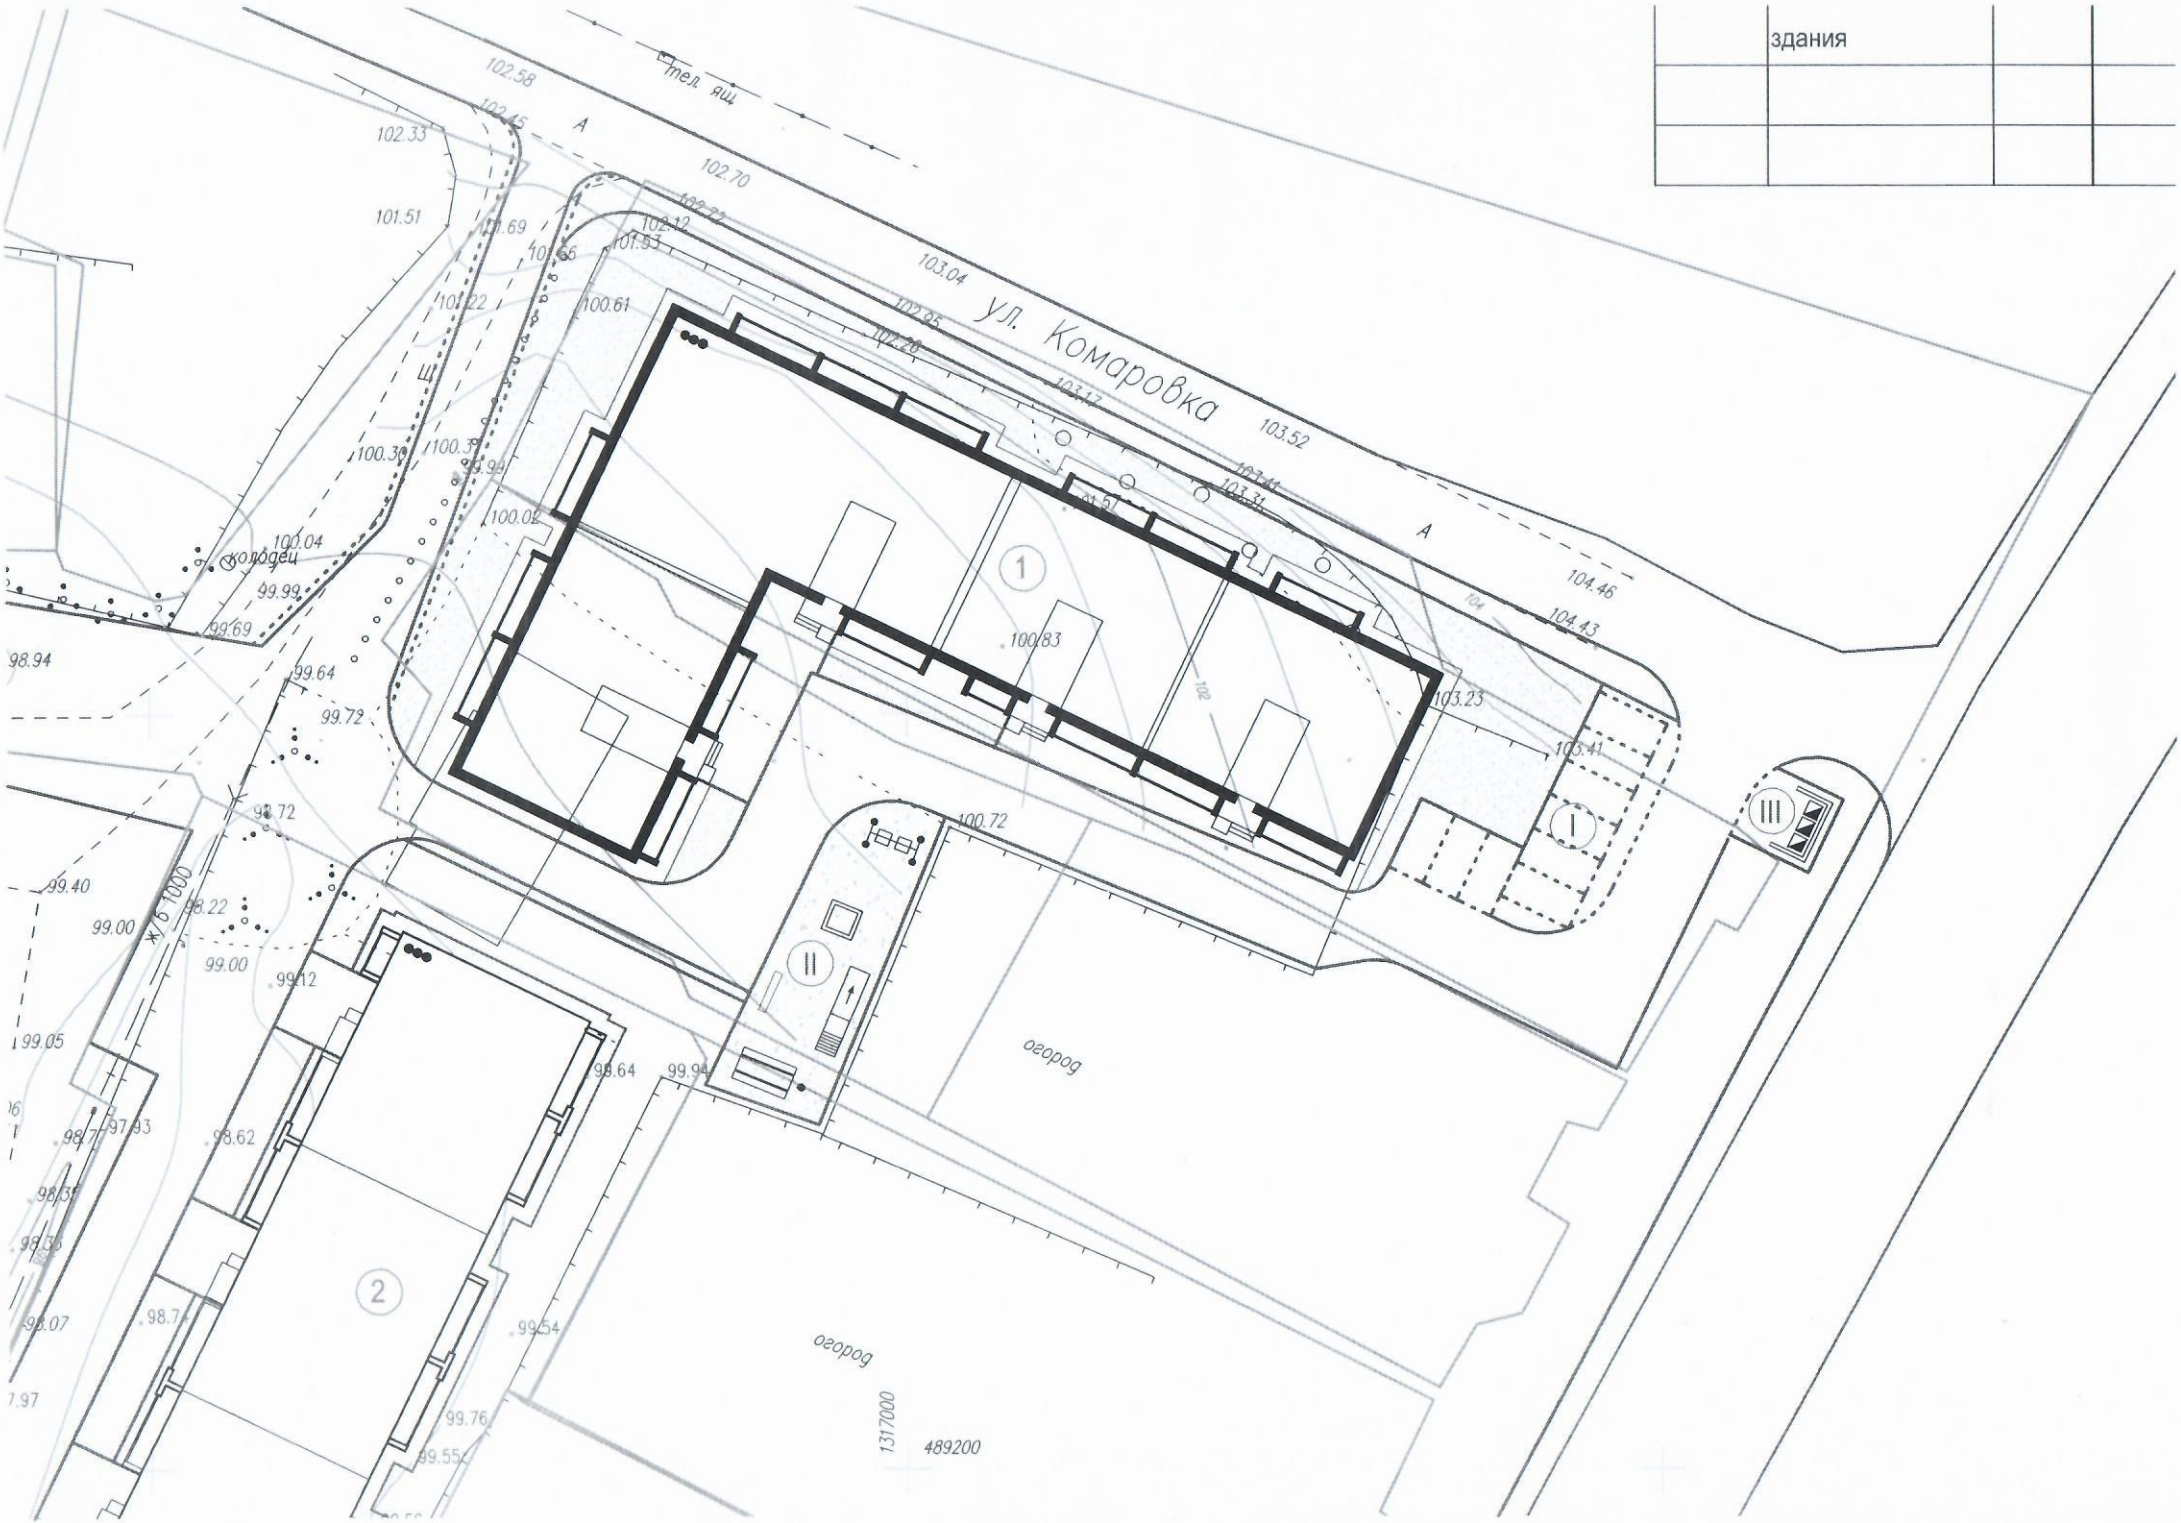
здания
ул. Комаровка
тел. ящ
102.58
102.33
101.51
102.70
103.04
103.52
104.46
104.43
103.23
105.41
100.83
100.72
колодец
99.99
99.69
98.94
99.64
99.72
98.72
99.40
99.00
98.22
99.00
99.12
99.05
98.64
99.94
98.62
огород
огород
99.54
98.76
99.76
99.55
489200
1317000
1
2
I
II
III